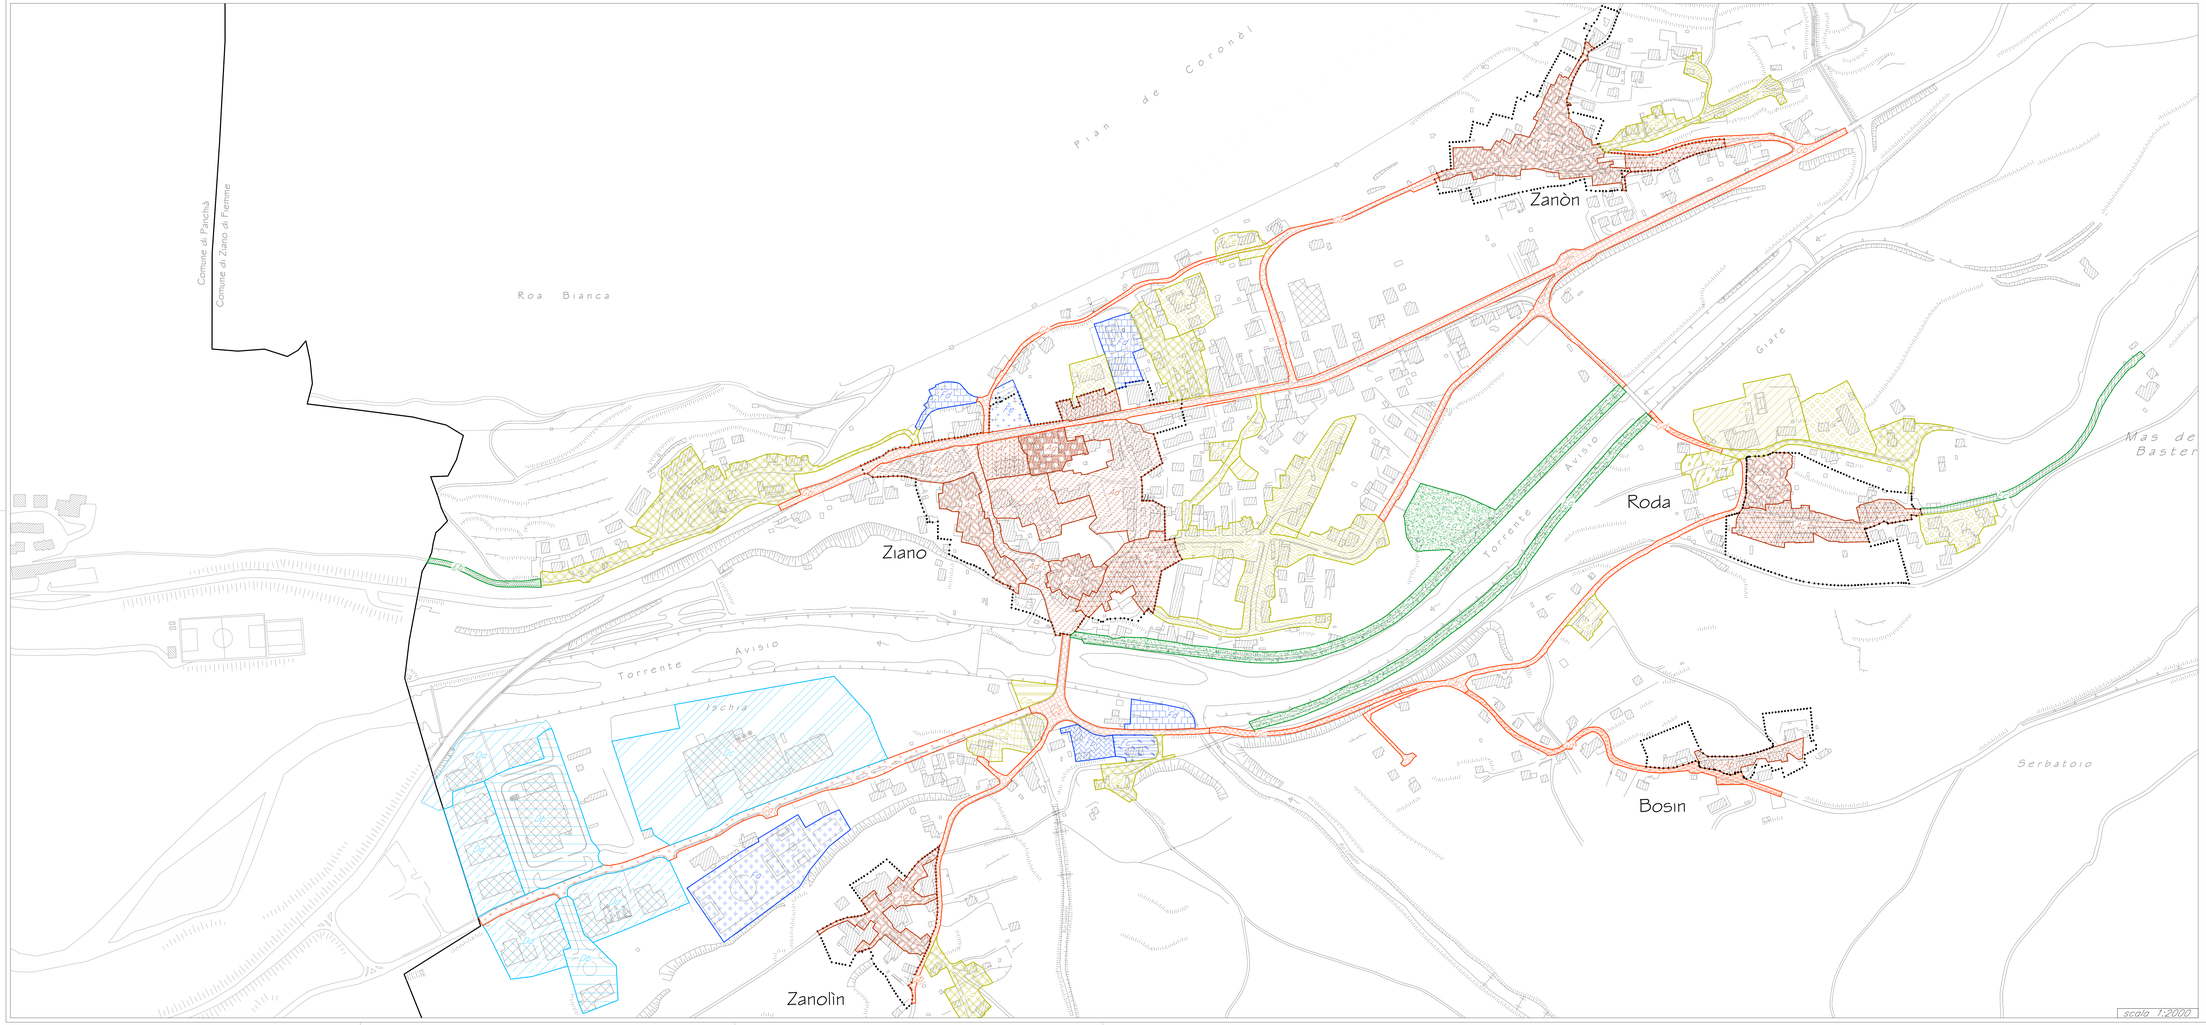

LEGENDA

Zone territoriali omogenee		Area illuminotecnica omogenea					
sz	Descrizione		sz	Tipologia di corpo illuminante prevalente	Tipologia/Sostegno prevalente	Lampada prevalente	Proprietà impianto	Classe illumin.
A	Centro storico		Az	Corpo artistico (Tipo lanterna) cut-off	Mensola/Palo dritto	MV	Pubblico	B
			Ab	Armature stradale obsoleta con corpo aglare	Testa-palo	MBF	Pubblico	E
			Ac	Armature stradale con coppa prismatica	Testa-palo/Mensola	MBF	Pubblico	B/C
			Ad	Armature stradali full-cut-off	Palo + sbraccio	MV	Pubblico	A
			Ae	Proiettori simmetrici a palmetto	Sottogronda/A parete	AE/MC	Pubblico	A/D
			Af	Incassi e illuminazione d'accentuo	Incassi a terra	AE/MC	Pubblico	D
			Ag	Corpi artistici e illuminazione d'accentuo	Palo/Incassi a terra	FLU	Pubblico	D/E
C	Residenziale		Ca	Globi (o sfere) appesi con riflettori	Palo con sbraccio	FLU	Privato	C
			Cb	Applique e orificie da arredo urbano	Esterni a parete/Palo	FLU	Privato	C/D
			Cc	Globi (o sfere) portati	Paletto	FLU	Privato	E
			Cd	Armature stradali full-cut-off	Palo + sbraccio	MV	Pubblico	A
			Ce	Proettori basso ve atti e globi	Palo dritto	AE/FLU	Privato	D/E
			Cf	Armature stradale con coppa prismatica	Testa-palo	MBF	Pubblico	B/C
			Cg	Approcchi da arredo urbano non schermati	Palo dritto	MBF	Pubblico	E
			Ch	Armature stradale con coppa curva cut-off	Testa-palo	MBF	Pubblico	B/C
D	Produttivo		Da	Apparecchio tecnico con vetro piano	Palo dritto/s.2 sbracci	MV	Privato	A
			Db	Ottice stradale con coppa curva	Palo dritto	SAP	Pubblico	B/C
			Dc	Proettori simmetrici	Terra-foro	MV	Privato	D
			Dd	Proettori simmetrici	A parete/Sottogronda	AE/MC	Privato	D
E	Verde		Ea	Armature stradali full-cut-off	Palo + sbraccio	MV	Pubblico	A
			Eb	Ottiche tecniche con schermo superiore	Palo dritto	MBF	Pubblico	E
			Ec	Armature stradale con coppa prismatica	Palo dritto	MBF	Pubblico	B/C
F	Attrezzature e servizi		Fa	Proettori simmetrici	Terra-foro	MV	Pubblico	D
			Fb	Armature stradale con coppa curva cut-off	Testa-palo	SAP	Pubblico	B/C
			Fc	Proettori simmetrici	A parete/Sottogronda	AE/MC	Pubblico	D
			Fd	Armature stradali full-cut-off	Palo + sbraccio	MV	Pubblico	A
			Fe	Apparecchi residenziali a soffitto	Residenziali	FLU	Pubblico	D
G	Viabilità		Ga	Armature stradale con coppa curva cut-off	Testa-palo unilaterale	SAP	Pubblico	B/C
			Gb	Armature stradali full-cut-off	Palo + sbraccio	MV	Pubblico	A
			Gc	Armature stradale con coppa prismatica	Testa-palo unilaterale	MBF	Pubblico	B/C
			Gd	Armature stradale obsoleta con corpo aglare	Testa-palo unilaterale	MBF	Pubblico	E
—		—		Assenza di impianti di illuminazione pubblici o privati rilevanti				

Limite centro storico

COMMITTENTE:

PROVINCIA AUTONOMA DI TRENTO
COMUNE DI ZIANO DI FIEMME

PROGETTAZIONE PRELIMINARE:

HSG ENGINEERING
Dott. Ing. ANGELO CANTATORE
Dott. Ing. GIUSEPPE GUGLIELMI
Dott. Ing. CLAUDIO MODENA
Dott. Ing. LORENZO RIZZOLI
Via Praga 7, 38121 TRENTO TEL.FAX: 0461/825280
web: http://www.studiohsg.it e-mail: info@studiohsg.it

PROGETTO PRELIMINARE

PIANO REGOLATORE DI ILLUMINAZIONE COMUNALE (P.R.I.C.)

ELABORATO: AREE ILLUMINOTECNICHE OMOGENEE

Comune di Ziano di Fiemme	
Vidimato / Protocollo	Data

Il Progettista: Ing. Lorenzo Rizzoli	Data
ORDINE DEGLI INGEGNERI DELLA PROVINCIA DI TRENTO dott. Ing. Lorenzo Rizzoli Iscrizione Albo professionale, incarichi e dichiarazione Decreto del N. 2000 / Albo - Sezione A - Settori Ingegneria	24/05/2013

PROGETTO:	FASE:	COD. ELAB.	PROGR.	REV:	SCALA :
ZIA_019	PRE	PI -	001	A	1:2000

Revis.	Descrizione	Redatto	Data	Verificato	Data	Approvato	Data
		Deta		Rizzoli		Rizzoli	
A	EMISSIONE		23/05/13		23/05/13		24/05/13
B							
C							

File: P1_001_A.dwg Codifica: n. Elab.:

IL PRESENTE DOCUMENTO NON POTRA' ESSERE COPIATO, RIPRODOTTO O ALTRIMENTI PUBBLICATO, IN TUTTO O IN PARTE, SENZA IL CONSENSO SCRITTO DELL'AUTORE. VIETATO L'USO PER QUANTO NON PREVISTO DALL'OFFERTA O NEMMEO PER ESPRESSO DI TERZI IN VIOLAZIONE DEL DIRITTO D'AUTORE (LEGGE 633/1941 E SUCCESSIVE MODIFICHE).