



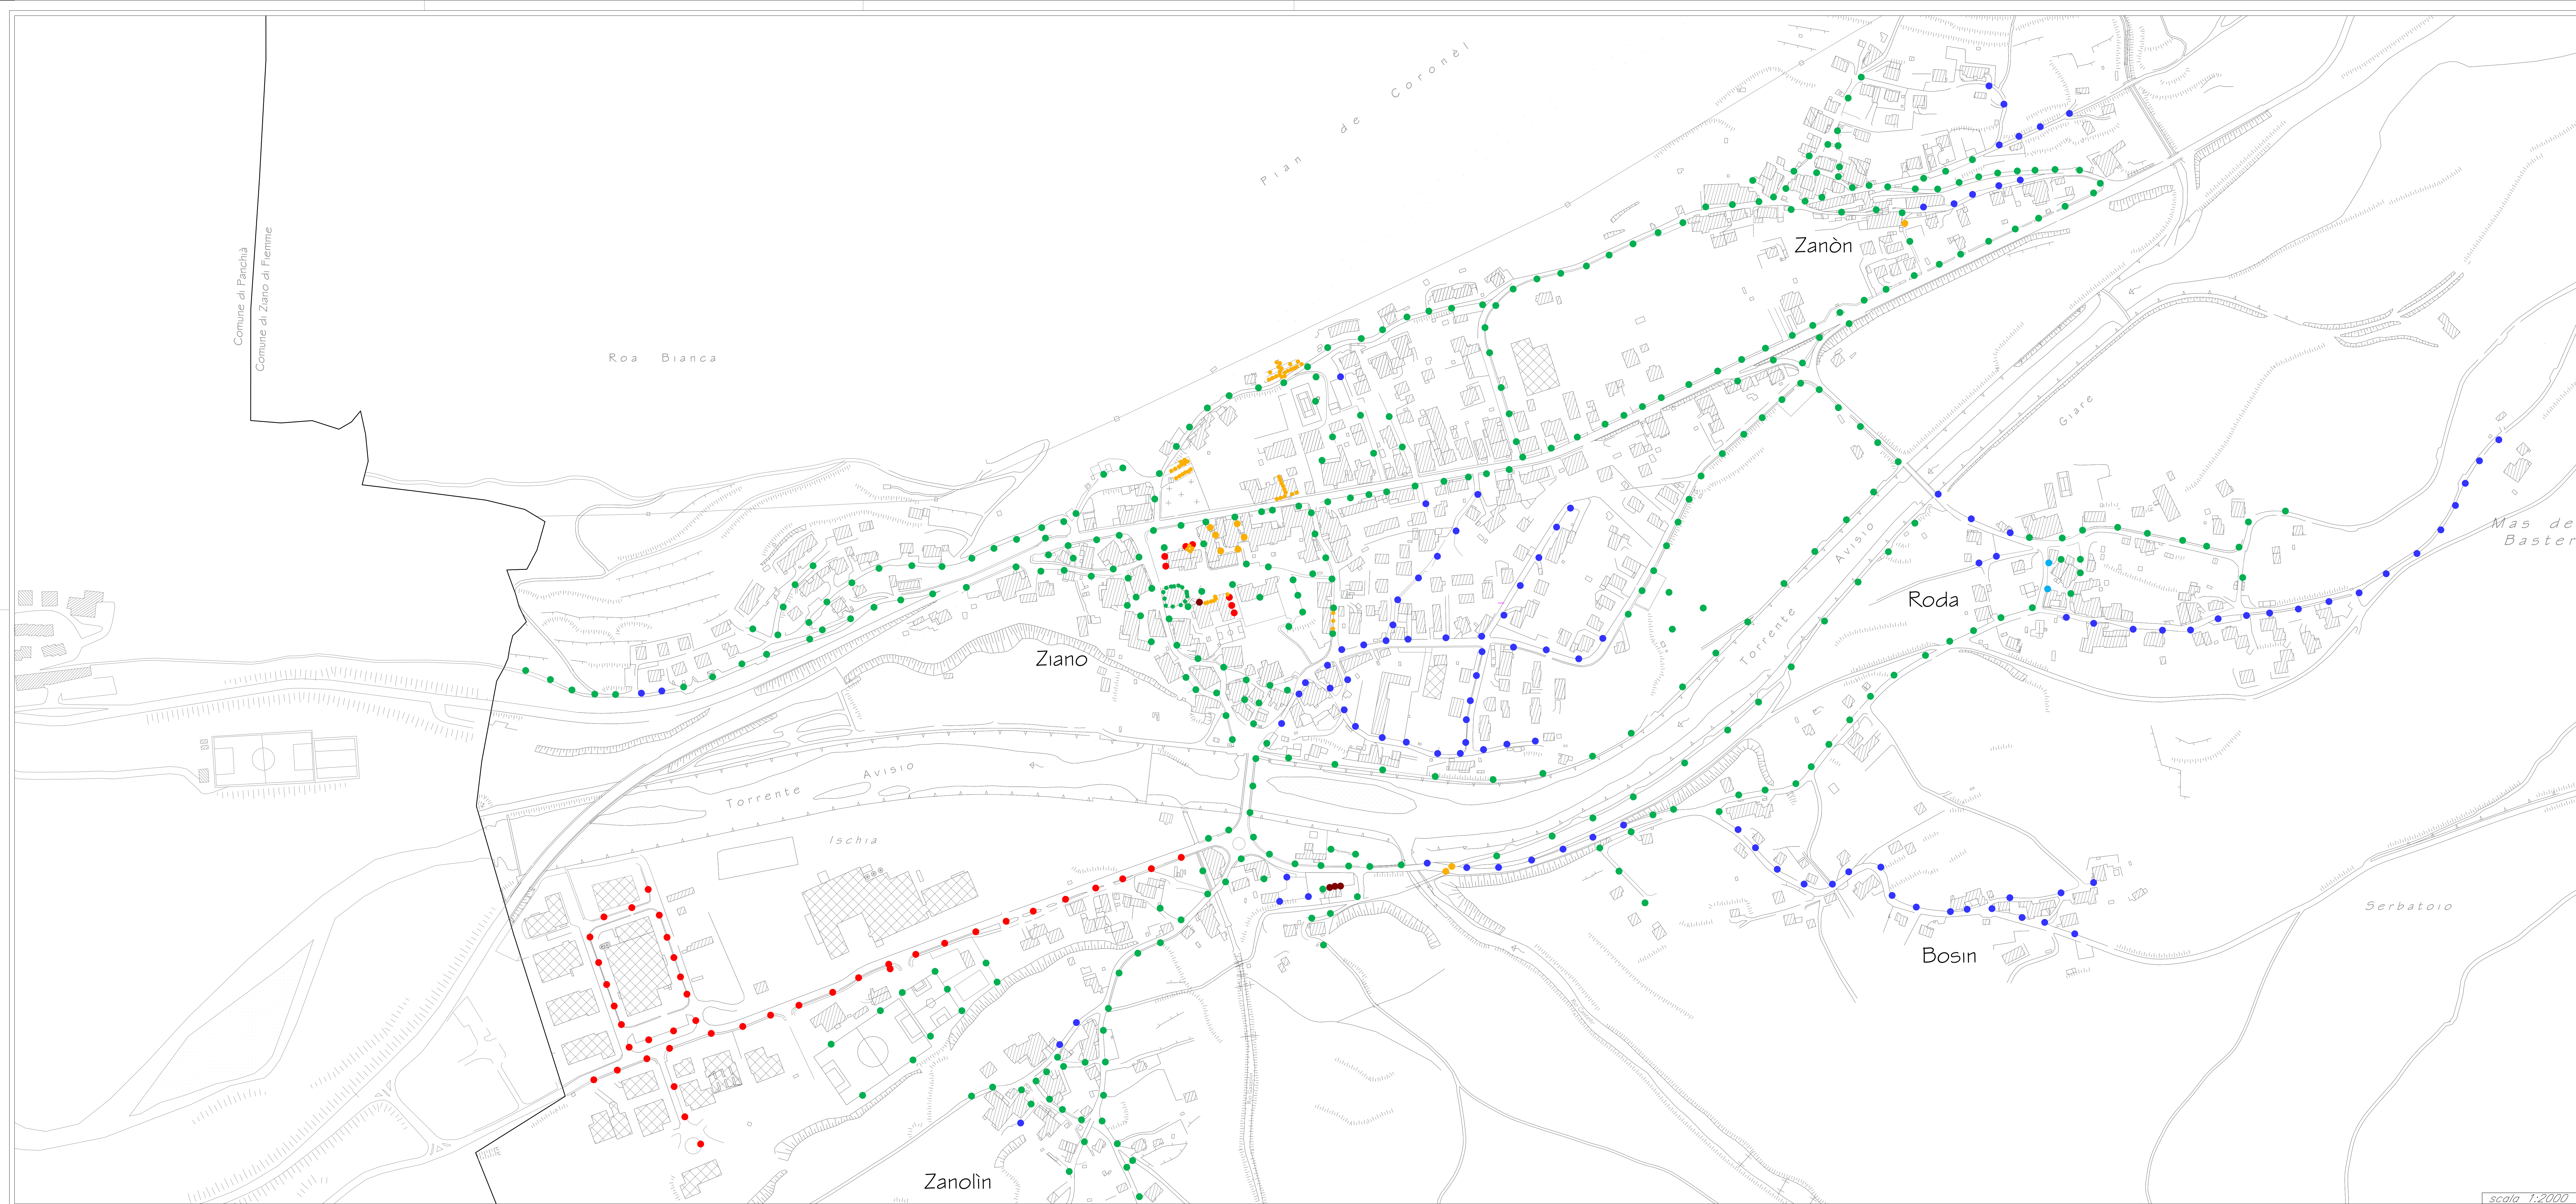

LEGENDA

LEGENDA						
	Tipologia		Efficienza luminosa	Potenza sorgente	Numero punti luce	N° punti luce TOTALE
	Id.	Sorgente luminosa				
	SAP	Sodio Alta Pressione	90-110 lm/W	70W 100W 150W	3 45 1	49 2,7%
	LED	LED	90-140 lm/W	40-50W	2	2 0,3%
	JM	Alogenuri metallici	75-100 lm/W	35W 70W 100W 150W 400W 2000W	33 243 73 12 16 16	393 61,7%
	FLU	Fluorescenti	60-85 lm/W	7-10W 18W-22W 26W-30W 40W 2x36W 2x58W	14 49 3 4 4 5	78 12,2%
	MBF	Vapori di mercurio	40-50 lm/W	125W	110	110 17,5%
	INC	Incandescenza-alogene	20-40 lm/W	500W 1000W	2 3	5 0,8%
						637

TRIPLOGIA DI SORGENTI LUMINOSE

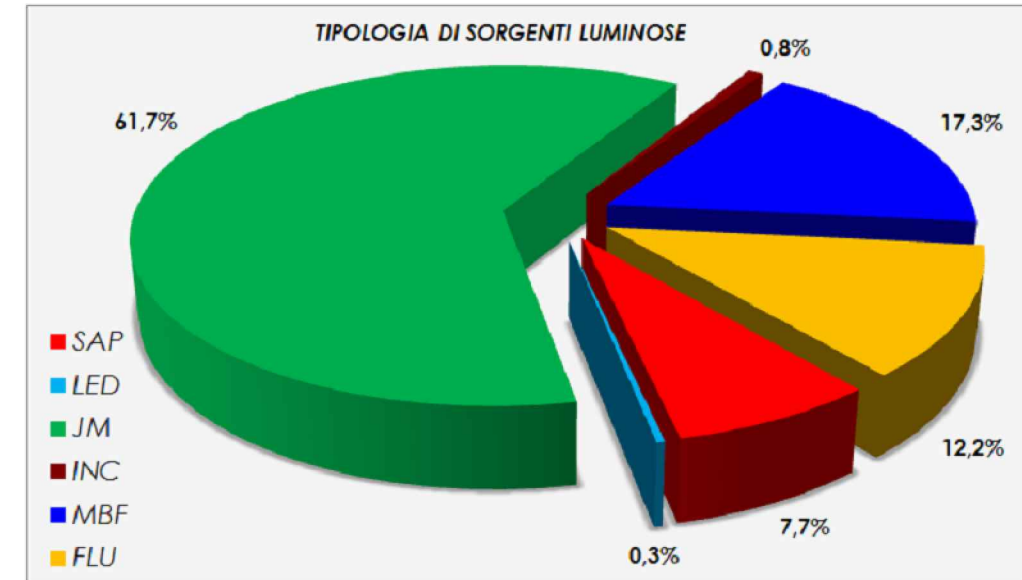

PROVINCIA AUTONOMA DI TRENTO
COMUNE DI ZIANO DI FEMME

PROGETTAZIONE PRELIMINARE:

Dott. Ing. ANGELO CANTATORE
Dott. Ing. GIUSEPPE GUGLIELMI
Dott. Ing. CLAUDIO MODENA
Dott. Ing. LORENZO RIZZOLI

Via Praga 7, 38121, TRENTO
web: <http://www.studiohsg.it>

TEL/FAX: 0461/825280
e-mail: info@studiohsg.it

PROGETTO PRELIMINARE
PIANO REGOLATORE DI ILLUMINAZIONE COMUNALE (P.R.I.C.)

ELABORATO: SORGENTI LUMINOSE

Comune di Ziano di Fiemme
Vidimato / Protocollo

Data

Il Progettista: Ing. Lorenzo Rizzoli

Data

ORDINE DEGLI INGEGNERI
DELLA PROVINCIA DI TRENTO
(Dott. Ing. Lorenzo Rizzoli)
Regione della Lombardia, iscrizione all'Albo
Incarico al N. 2009/0100 - Sezione Ingegneria

24/05/2013

PROGETTO
Z I A 0 1 9

FASE
P R E

COD. ELAB.
P I -

PROGR.
0 0 4

REV.
A

SCALA :
1:2000

Revis.	Descrizione	Redatto	Data	Verificato	Data	Approvato	Data
A	EMISSIONE		21/05/13	Rizzoli	23/05/13		24/05/13
B							
C							

File: P1_001_A.dwg
L'UTENTE AUTORIZZATO NON PUO' ESSERE CANCELLATO, ISTRUZIONI DI UTILIZZO E INFORMAZIONI SULLA VERSIONE DEL FILE SONO IN UNO DEI FILE DI SUPPORTO. PER INFORMAZIONI SUL FILE USARE IL PULSANTE "HELP" O IL PULSANTE "F1".

Codifica:
L'UTENTE AUTORIZZATO NON PUO' ESSERE CANCELLATO, ISTRUZIONI DI UTILIZZO E INFORMAZIONI SULLA VERSIONE DEL FILE SONO IN UNO DEI FILE DI SUPPORTO. PER INFORMAZIONI SUL FILE USARE IL PULSANTE "HELP" O IL PULSANTE "F1".

Il Esib: