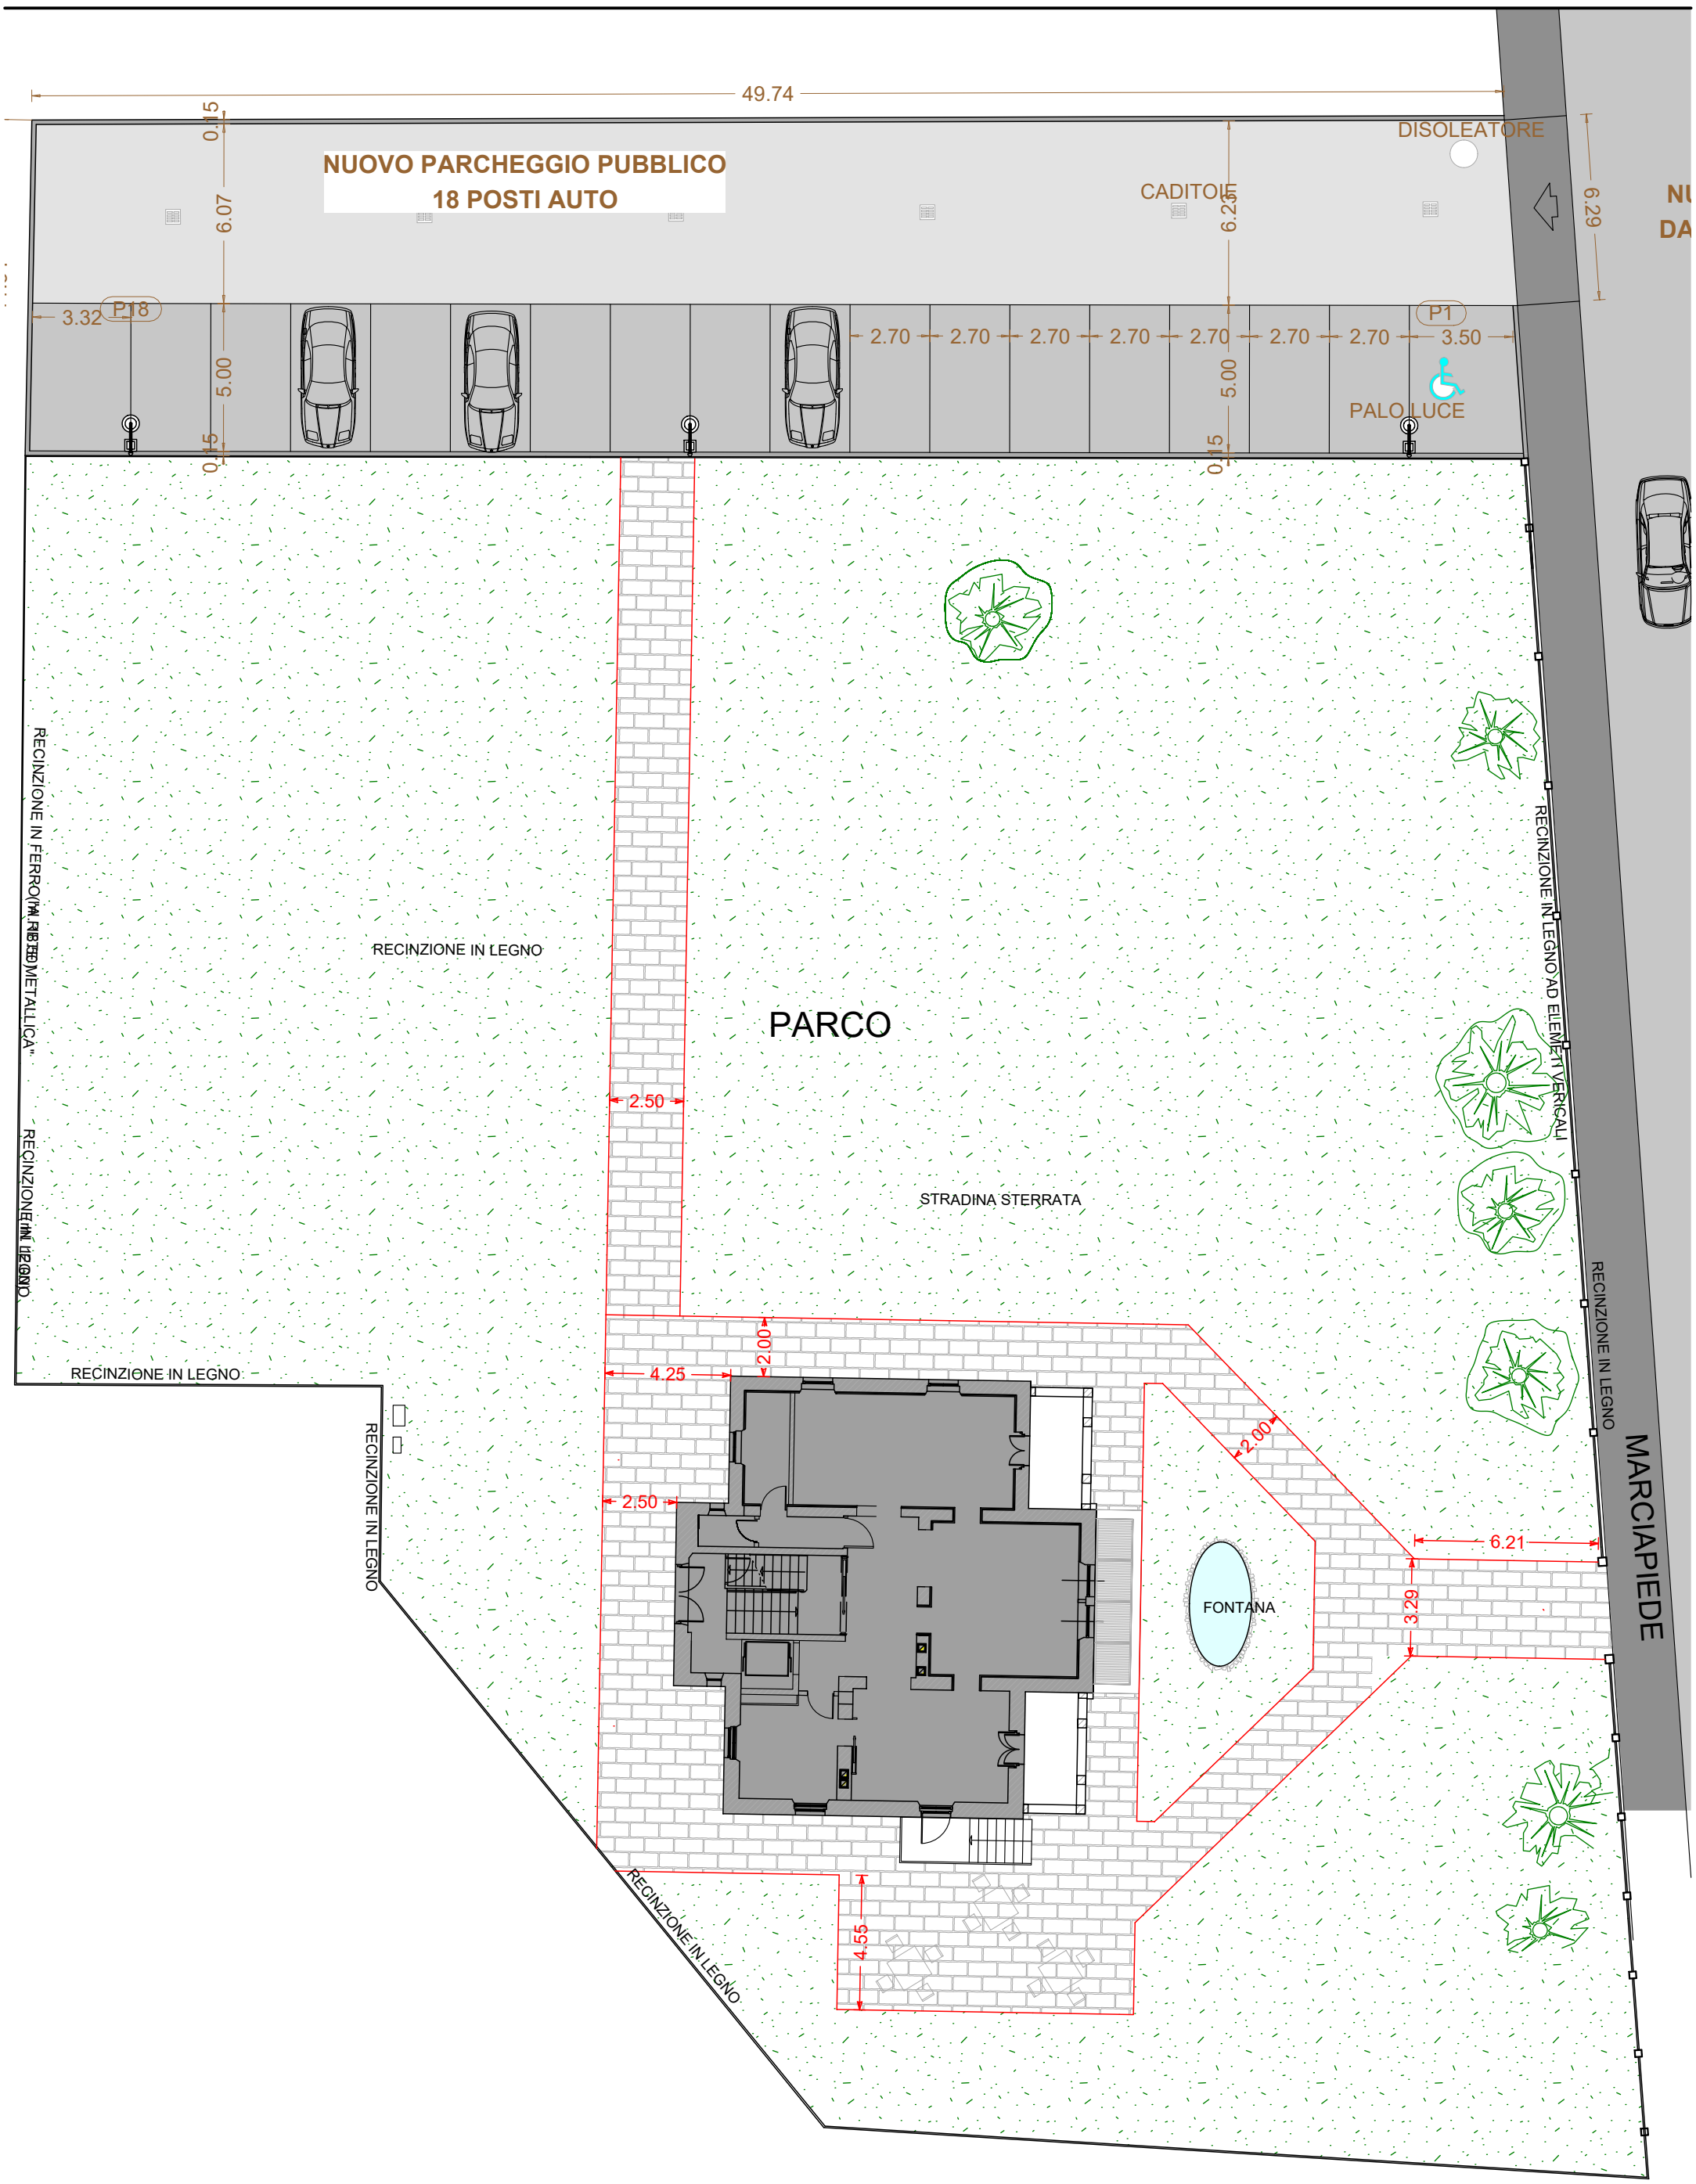
NUOVO PARCHEGGIO PUBBLICO
18 POSTI AUTO
49.74
0.15
6.07
5.00
0.15
3.32
P18
2.70
2.70
2.70
2.70
2.70
2.70
2.70
3.50
P1
6.23
5.00
0.15
6.29
DISOLEATORE
CADITOIE
PALO LUCE
RECINZIONE IN FERRO("AL RIBTED METALLICA"
RECINZIONE IN LEGNO
RECINZIONE IN LEGNO
RECINZIONE IN LEGNO
RECINZIONE IN LEGNO
RECINZIONE IN LEGNO
RECINZIONE IN LEGNO
RECINZIONE IN LEGNO
PARCO
STRADINA STERRATA
2.50
2.50
4.25
2.00
2.00
6.21
3.29
4.55
FONTANA
MARCIAPIEDE